


平面図
1:800(A1)

市民駅伝大会コース表

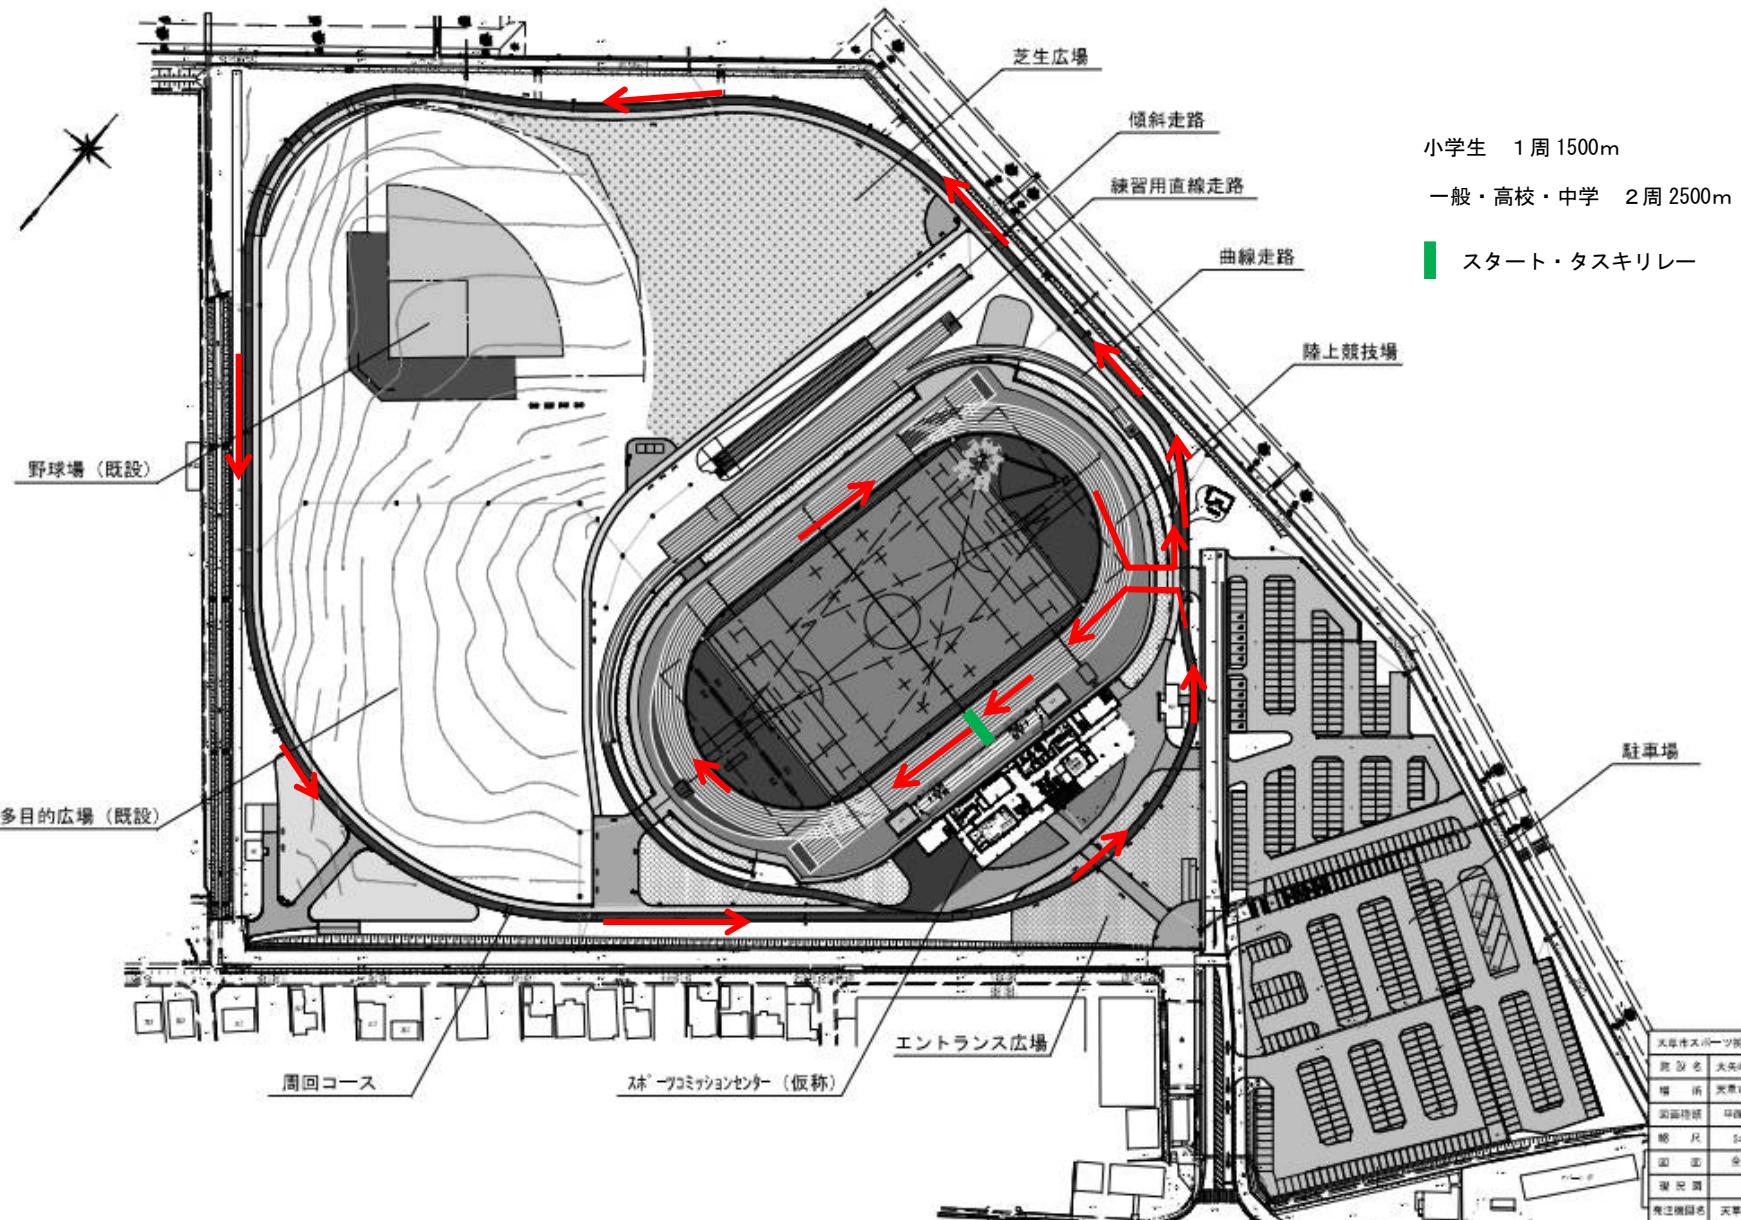

大田市スポーツ拠点施設整備事業
施設名 大矢運動場
場所 天美丘本郷町达瀬地内
面積 4ha
縮尺 1:800 (A1) 1:1600 (B3)
国 地図
測量図
発注機関名 天美丘 スポーツ整備課