


大会議室平面図 (机・イス配置図)

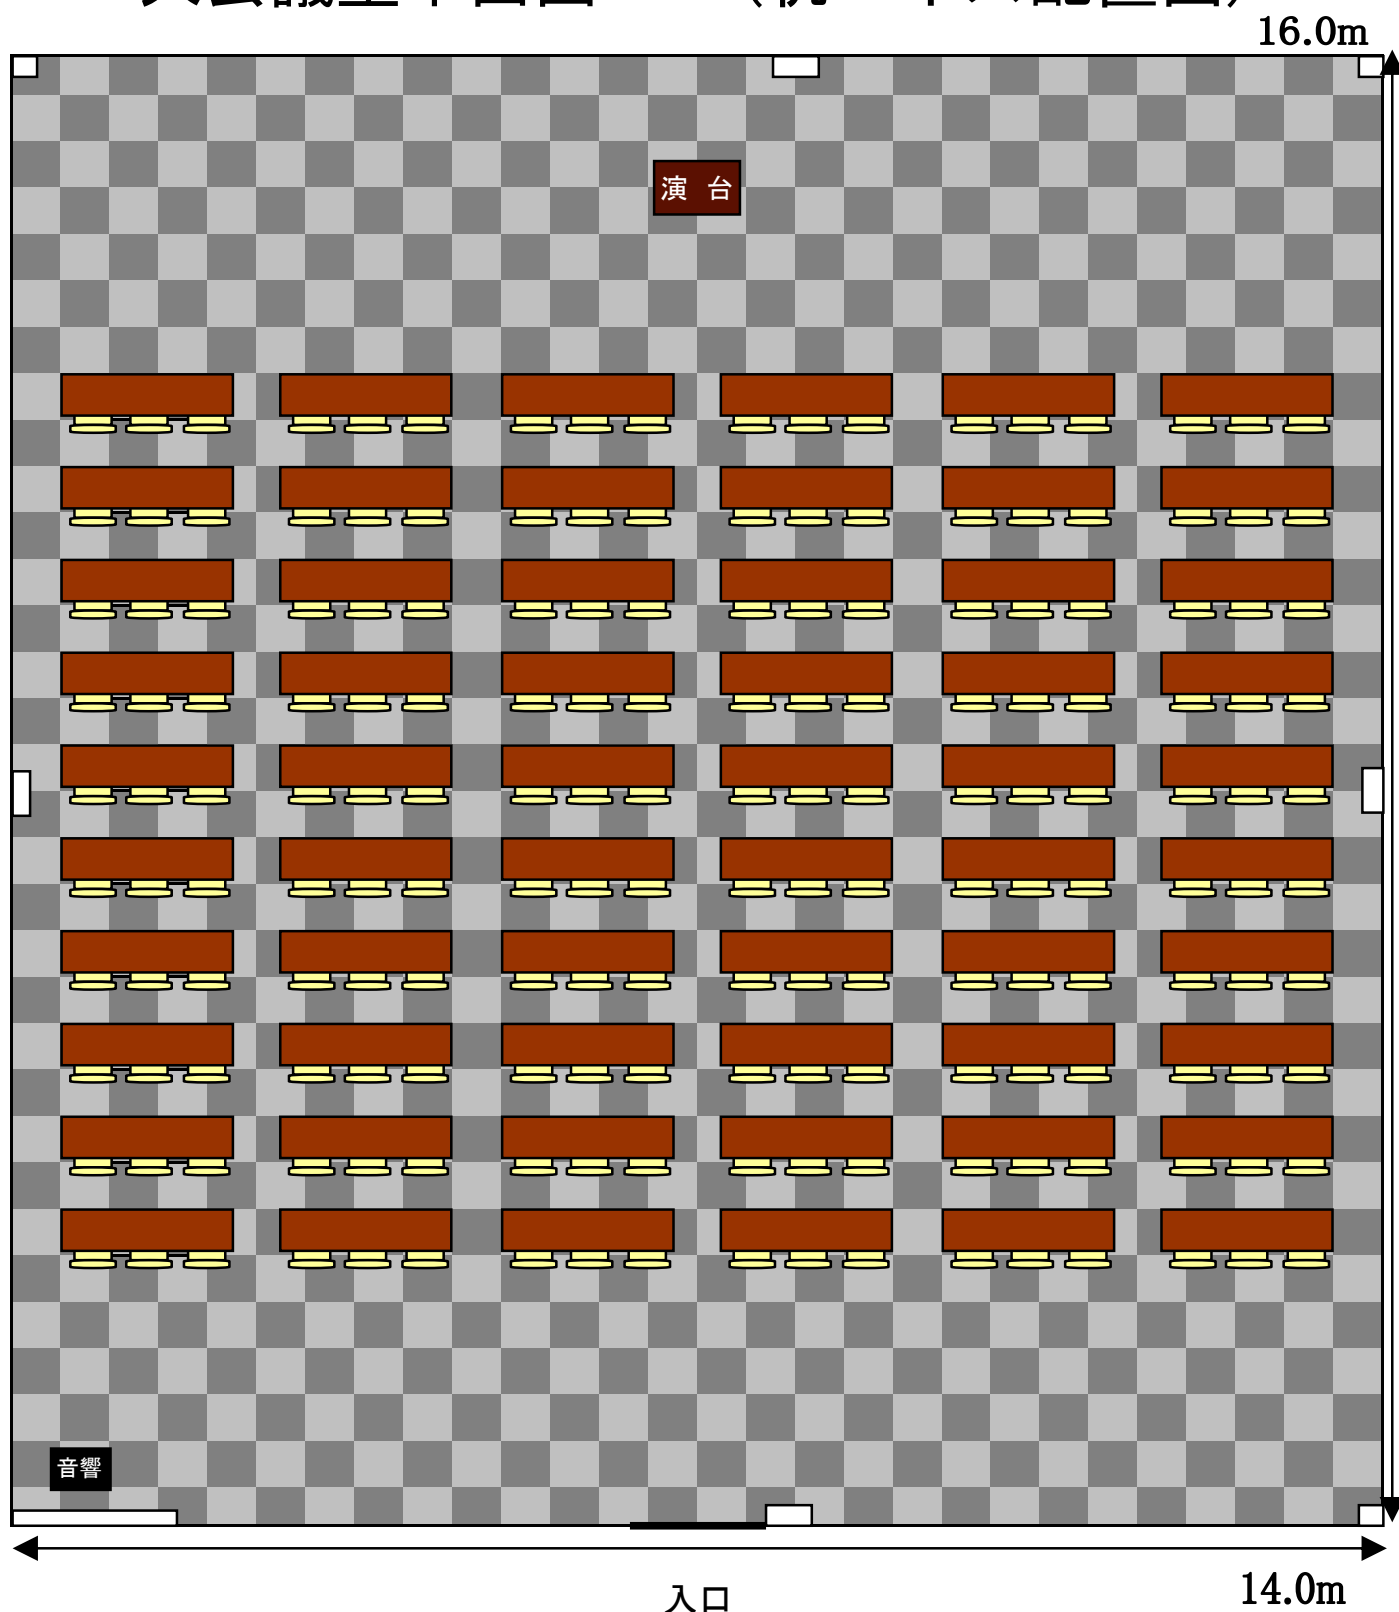

〈机・イス等の配置を変えられた方〉

机・イス等の配置は上図のとおり、横6列、縦10列にじゅうたんのマスに沿って並べ直して下さい。