


25m × 17m = 425m²

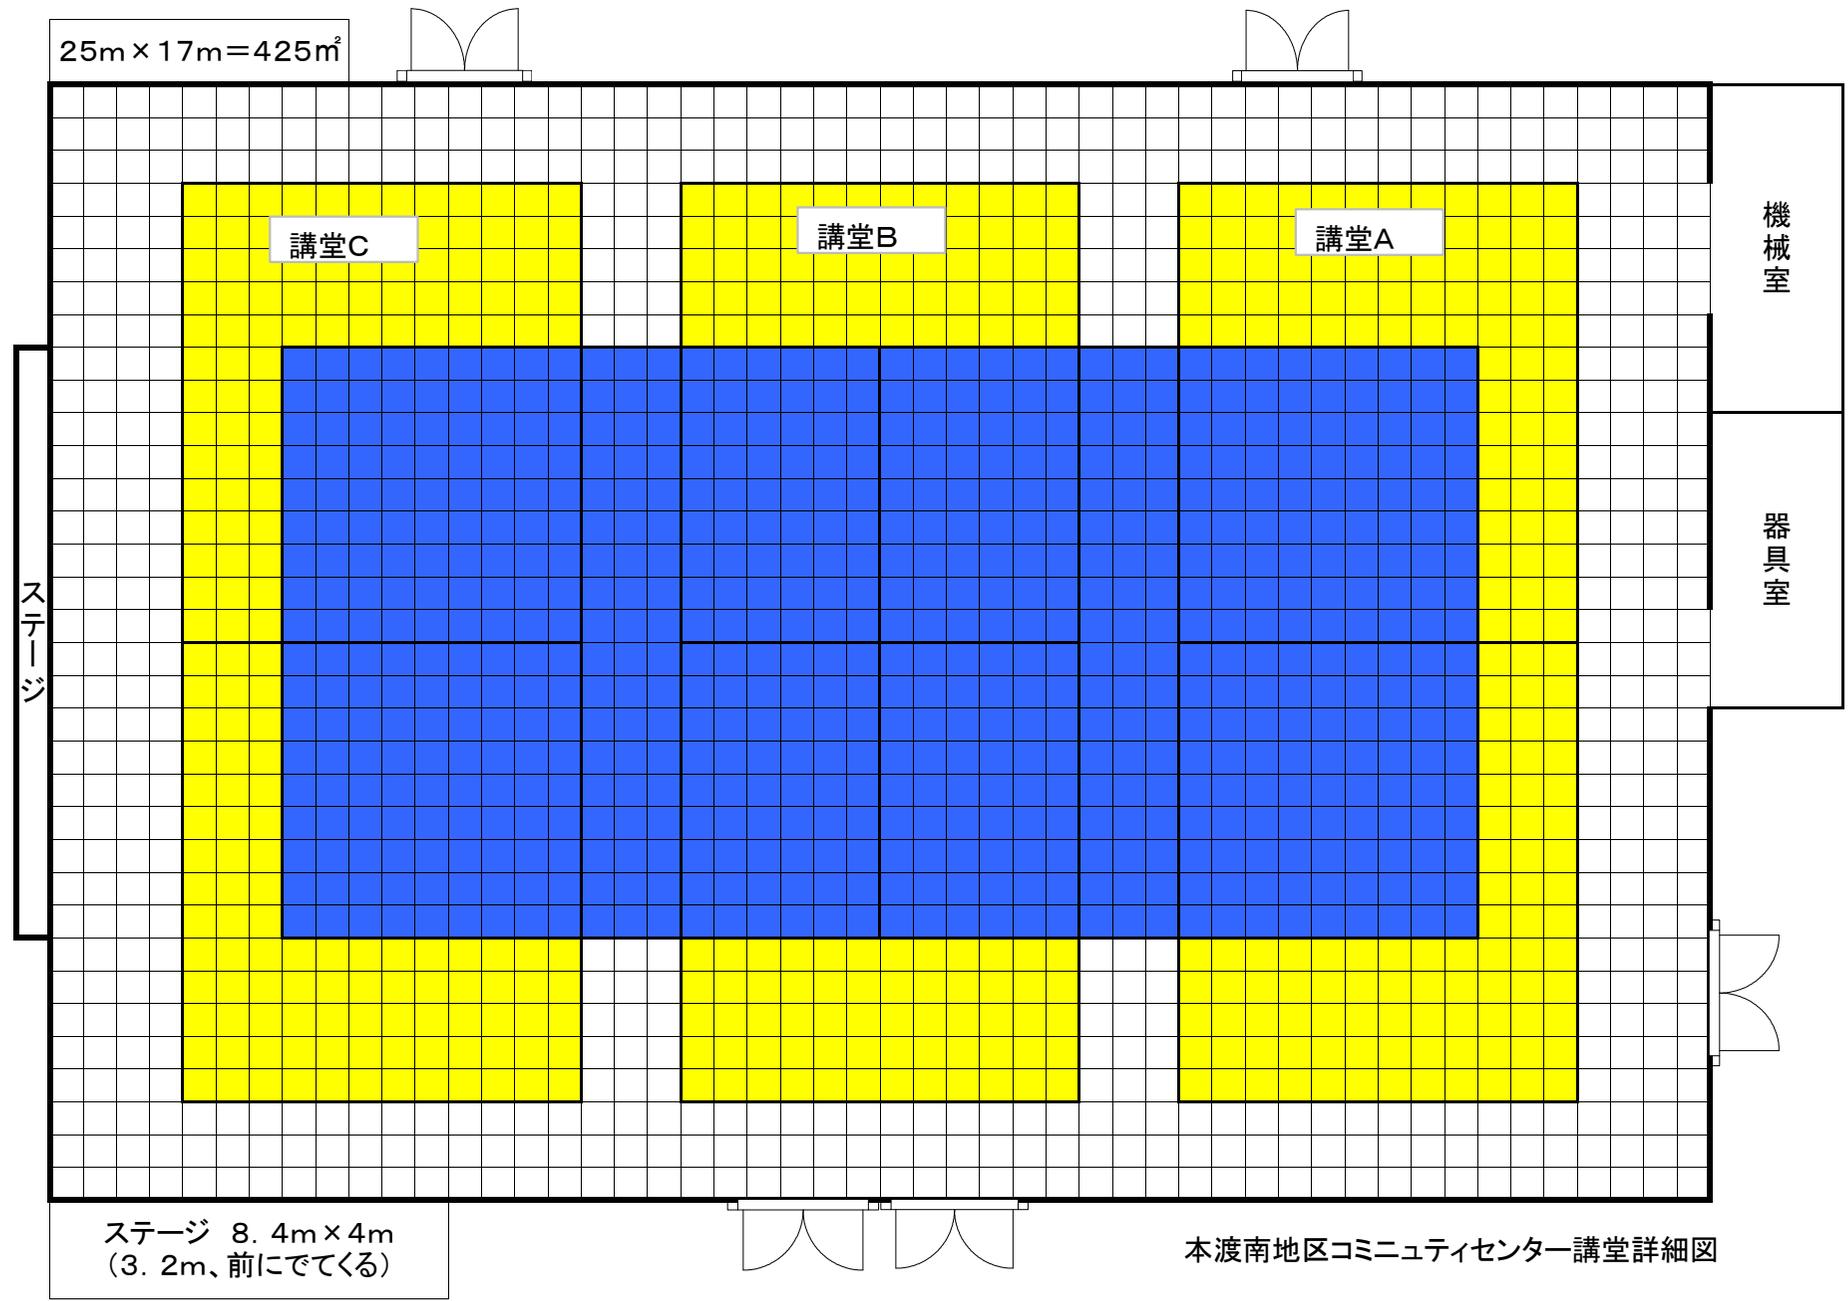

ステージ

講堂C

講堂B

講堂A

機械室

器具室

ステージ 8.4m × 4m
(3.2m、前にでてる)

本渡南地区コミュニティセンター講堂詳細図